


COMUNE DI DAIRAGO (MI)
AMBITO DI TRASFORMAZIONE URBANISTICA ATU 01A
PIANO ATTUATIVO CONVENZIONATO PER L'EDIFICAZIONE
DI UN FABBRICATO COMMERCIALE

COMMITTENTE:
 [REDACTED]
TECHBAU S.P.A.
 CF E P.IVA 06336690968
 SEDE LEGALE: PIAZZA GIOVINE ITALIA 3
 20123 MILANO
 SEDE OPERATIVA: VIA 42 MARTIRI, 165
 28924 VERBANIA

PROPRIETÀ:
 IMMOBILIARE BELLOTTI S.R.L.
 CF E P.IVA 00692560154
 VIA LIBIA, 13
 21052 BUSTO ARSIZIO

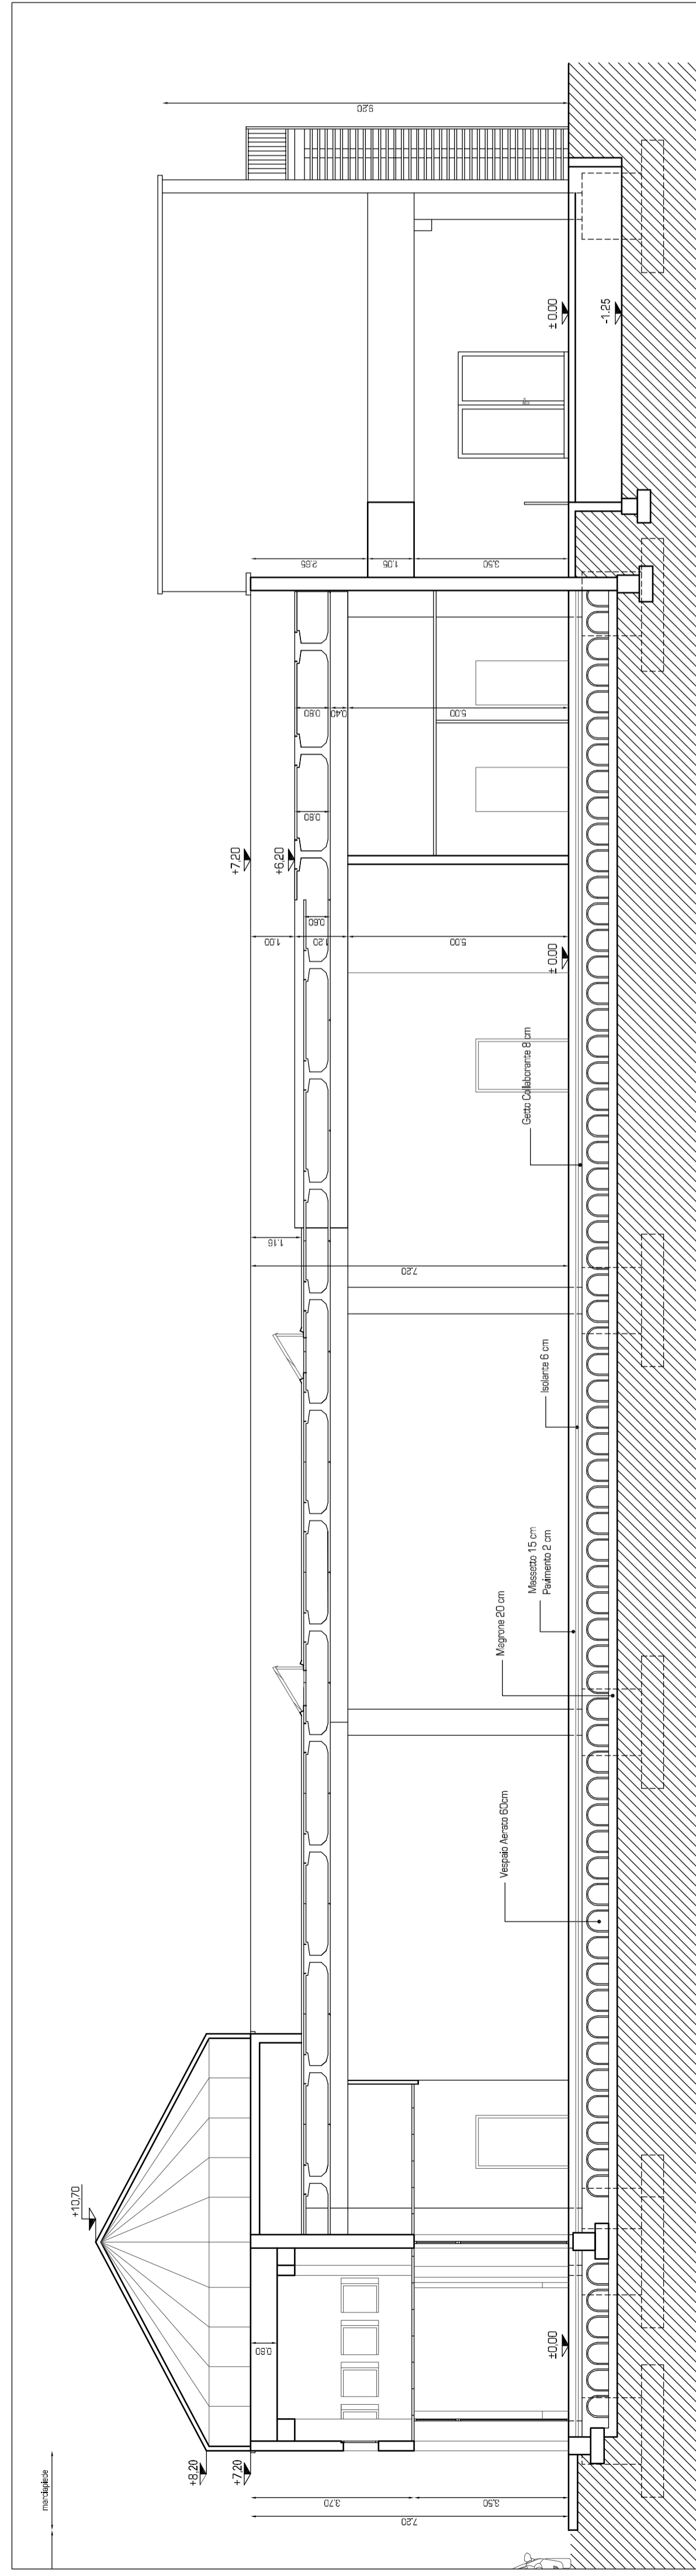

PROGETTISTI:
STUDIO ASSOCIATO DI ARCHITETTURA
REGGIORI E VANONI
 VIA G. MARCONI, 14
 21045 GAZZADA SCHIANNO (VA)
 TEL. 0332/461198
 EMAIL: INFO@ABACO-RE.IT

MASSIMO ARCHITETTO COLOMBO
NATALIA ARCHITETTO COLOMBO
 VIALE ARMANDO DIAZ, 36
 21052 BUSTO ARSIZIO (VA)
 TEL./FAX. 0331-632001
 EMAIL: ARCHITETTO@MASSIMO@MSN.COM

SEZIONI DELL'EDIFICIO COMMERCIALE

SCALA 1:100

TAV. 8.3