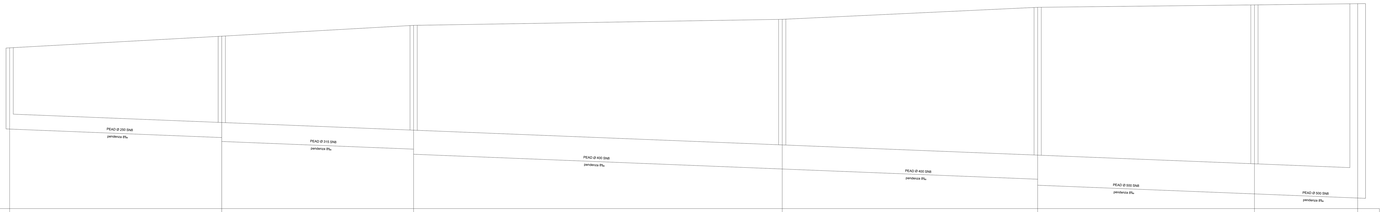

LINEA 5A

rapporti
x = 1:100
y = 1:20

198,00

cameretta	CSA.1	CSA.2	CSA.3	CSA.4	CSA.5	CSA.6	pozzetto a tre vie
quota chiusino	199,52 / 199,72	199,72 / 199,90	199,90 / 200,00	200,00 / 200,20	200,20 / 200,24	200,24	200,26
quota generatrice superiore	198,42 / 198,28	198,28 / 198,14	198,14 / 197,89	197,89 / 197,72	197,72 / 197,57	197,57	197,50
quota scorrimento	198,17 / 198,03	197,98 / 197,83	197,74 / 197,49	197,49 / 197,32	197,22 / 197,07	197,07	197,00
quota di ricoprimento relativa	1,10 / 1,44	1,44 / 1,75	1,75 / 2,10	2,10 / 2,47	2,47 / 2,67	2,67	2,76
distanze parziali	17,62	15,94	30,62	21,22	16,91	6,98	
distanze progressive	0,00	17,62	33,56	64,18	85,40	102,41	111,39
tipo fognatura	acque bianche meteoriche a gravità	acque bianche meteoriche a gravità	acque bianche meteoriche a gravità	acque bianche meteoriche a gravità	acque bianche meteoriche a gravità	acque bianche meteoriche a gravità	
note	percorso pedonale protetto su via Damiano Chiesa Dairago in zona di rispetto pozzo idropotabile	percorso pedonale protetto su via Damiano Chiesa Dairago in zona di rispetto pozzo idropotabile	percorso pedonale protetto su via Damiano Chiesa Dairago in zona di rispetto pozzo idropotabile	percorso pedonale protetto su via Damiano Chiesa Dairago in zona di rispetto pozzo idropotabile	percorso pedonale protetto su via Damiano Chiesa Dairago in zona di rispetto pozzo idropotabile	percorso pedonale protetto su via Damiano Chiesa Dairago in zona di rispetto pozzo idropotabile	
diametro, materiali e pendenza	Ø 250 tubo PEAD UNI EN 13476 corrugato doppia parete serie sn8 p = 0,80%	Ø 315 tubo PEAD UNI EN 13476 corrugato doppia parete serie sn8 p = 0,80%	Ø 400 tubo PEAD UNI EN 13476 corrugato doppia parete serie sn8 p = 0,80%	Ø 400 tubo PEAD UNI EN 13476 corrugato doppia parete serie sn8 p = 0,80%	Ø 500 tubo PEAD UNI EN 13476 corrugato doppia parete serie sn8 p = 0,80%	Ø 500 tubo PEAD UNI EN 13476 corrugato doppia parete serie sn8 p = 0,80%	

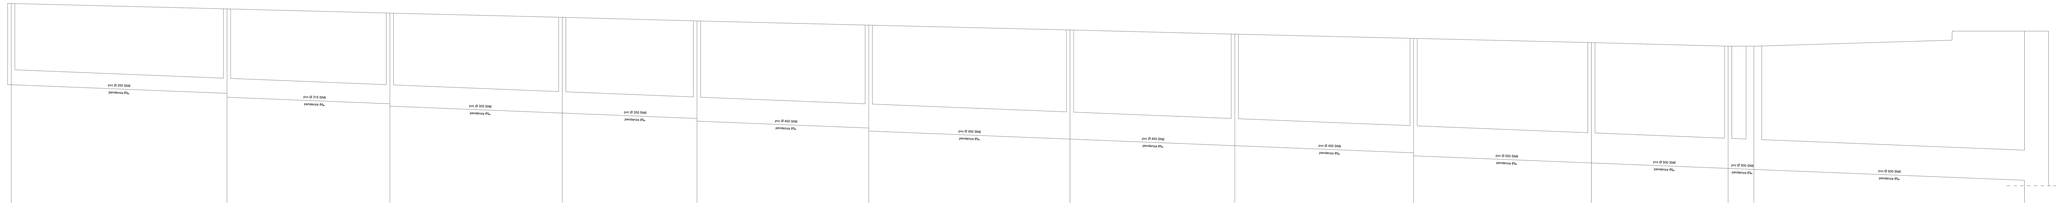

LINEA 5B

rapporti
x = 1:100
y = 1:20

198,38

cameretta	CSB.1	CSB.2	CSB.3	CSB.4	CSB.5	CSB.6	CSB.7	CSB.8	CSB.9	CSB.10	CSB.11	pozzetto a tre vie	pozzo perdente
quota chiusino	201,71 / 201,62	201,62 / 201,55	201,55 / 201,48	201,48 / 201,42	201,42 / 201,35	201,35 / 201,27	201,27 / 201,20	201,20 / 201,13	201,13 / 201,06	201,06 / 201,00	201,00	201,00	201,05
quota generatrice superiore	200,61 / 200,47	200,47 / 200,35	200,35 / 200,23	200,23 / 200,14	200,14 / 200,02	200,02 / 199,89	199,89 / 199,76	199,76 / 199,66	199,66 / 199,54	199,54 / 199,45	199,45	199,43	199,25
quota scorrimento	200,36 / 200,22	200,15 / 200,04	200,00 / 199,88	199,88 / 199,79	199,79 / 199,62	199,62 / 199,47	199,47 / 199,33	199,33 / 199,21	199,16 / 199,04	199,04 / 198,95	198,95	198,93	198,75
quota di ricoprimento relativa	1,10 / 1,10	1,18/0 / 1,19	1,18/0 / 1,24	1,24 / 1,27	1,27 / 1,20	1,33 / 1,38	1,38 / 1,42	1,42 / 1,47	1,47 / 1,52	1,52 / 1,55	1,55	1,57	2,00
distanze parziali	17,93	13,53	14,12	11,19	14,27	16,72	13,69	14,85	14,77	11,36	2,14	22,49	
distanze progressive	0,00	17,93	31,46	45,76	56,97	71,24	87,96	101,65	116,50	131,27	142,63	144,77	167,25
tipo fognatura	acque bianche meteoriche a gravità	acque bianche meteoriche a gravità	acque bianche meteoriche a gravità	acque bianche meteoriche a gravità	acque bianche meteoriche a gravità	acque bianche meteoriche a gravità	acque bianche meteoriche a gravità	acque bianche meteoriche a gravità	acque bianche meteoriche a gravità	acque bianche meteoriche a gravità		acque bianche meteoriche a gravità	
note	Pista ciclabile su via Damiano Chiesa Dairago	Pista ciclabile su via Damiano Chiesa Dairago	Pista ciclabile su via Damiano Chiesa Dairago	Pista ciclabile su via Damiano Chiesa Dairago	Pista ciclabile su via Damiano Chiesa Dairago	Pista ciclabile su via Damiano Chiesa Dairago	Pista ciclabile su via Damiano Chiesa Dairago	Pista ciclabile su via Damiano Chiesa Dairago	Pista ciclabile su via Damiano Chiesa Dairago	Pista ciclabile su via Damiano Chiesa Dairago		Pista ciclabile su via Damiano Chiesa Dairago	
diametro, materiali e pendenza	Ø 250 tubo pvc UNI EN 1401 corrugato serie sn8 p = 0,80%	Ø 315 tubo pvc UNI EN 1401 corrugato serie sn8 p = 0,80%	Ø 355 tubo pvc UNI EN 1401 corrugato serie sn8 p = 0,80%	Ø 355 tubo pvc UNI EN 1401 corrugato serie sn8 p = 0,80%	Ø 400 tubo pvc UNI EN 1401 corrugato serie sn8 p = 0,80%	Ø 400 tubo pvc UNI EN 1401 corrugato serie sn8 p = 0,80%	Ø 400 tubo pvc UNI EN 1401 corrugato serie sn8 p = 0,80%	Ø 400 tubo pvc UNI EN 1401 corrugato serie sn8 p = 0,80%	Ø 500 tubo pvc UNI EN 1401 corrugato serie sn8 p = 0,80%	Ø 500 tubo pvc UNI EN 1401 corrugato serie sn8 p = 0,80%		Ø 500 tubo pvc UNI EN 1401 corrugato serie sn8 p = 0,80%	

COMUNE DI DAIRAGO (MI)
AMBITO DI TRASFORMAZIONE URBANISTICA ATU 1A

PIANO ATTUATIVO CONVENZIONATO PER L'EDIFICAZIONE DI UN FABBRICATO COMMERCIALE

COMMITTENTE :

Techbau

TECHBAU S.P.A.
CF E P.IVA 06336690968
SEDE SOCIALE: PIAZZA GIOVINE ITALIA, 3
20123 MILANO
SEDE OPERATIVA: VIA 42 MARTIRI, 165
28924 VERBANIA

PROPRIETÀ :

IMMOBILIARE BELLOTTI S.R.L.
CF E P.IVA 00692550154
VIA LIBIA, 13
20052 BUSTO ARSIZIO

PROGETTISTI:

STUDIO ASSOCIATO DI ARCHITETTURA
REGGIORI E VANONI
VIA G. MARCONI, 14
20045 GAZZADA SCHIANNO (VA)
TEL. 0332/461198
EMAIL INFO@ARCO-RE.IT

MASSIMO ARCHITETTO COLOMBO
NATALIA ARCHITETTO COLOMBO
VIALE ARMANDO DIAZ, 36
20052 BUSTO ARSIZIO (VA)
TEL./FAX. 0331-632001
EMAIL ARCHITETTOMASSIMOMBN.COM

PROGETTO
PROFILI LONGITUDINALI FOGNATURE BIANCHE IN CESSIONE
LINEA 5A E 5B
AGGIORNAMENTO 02-09-2015

RAPPORTO 1:100 - 1:20

TAVOLA **4.12**