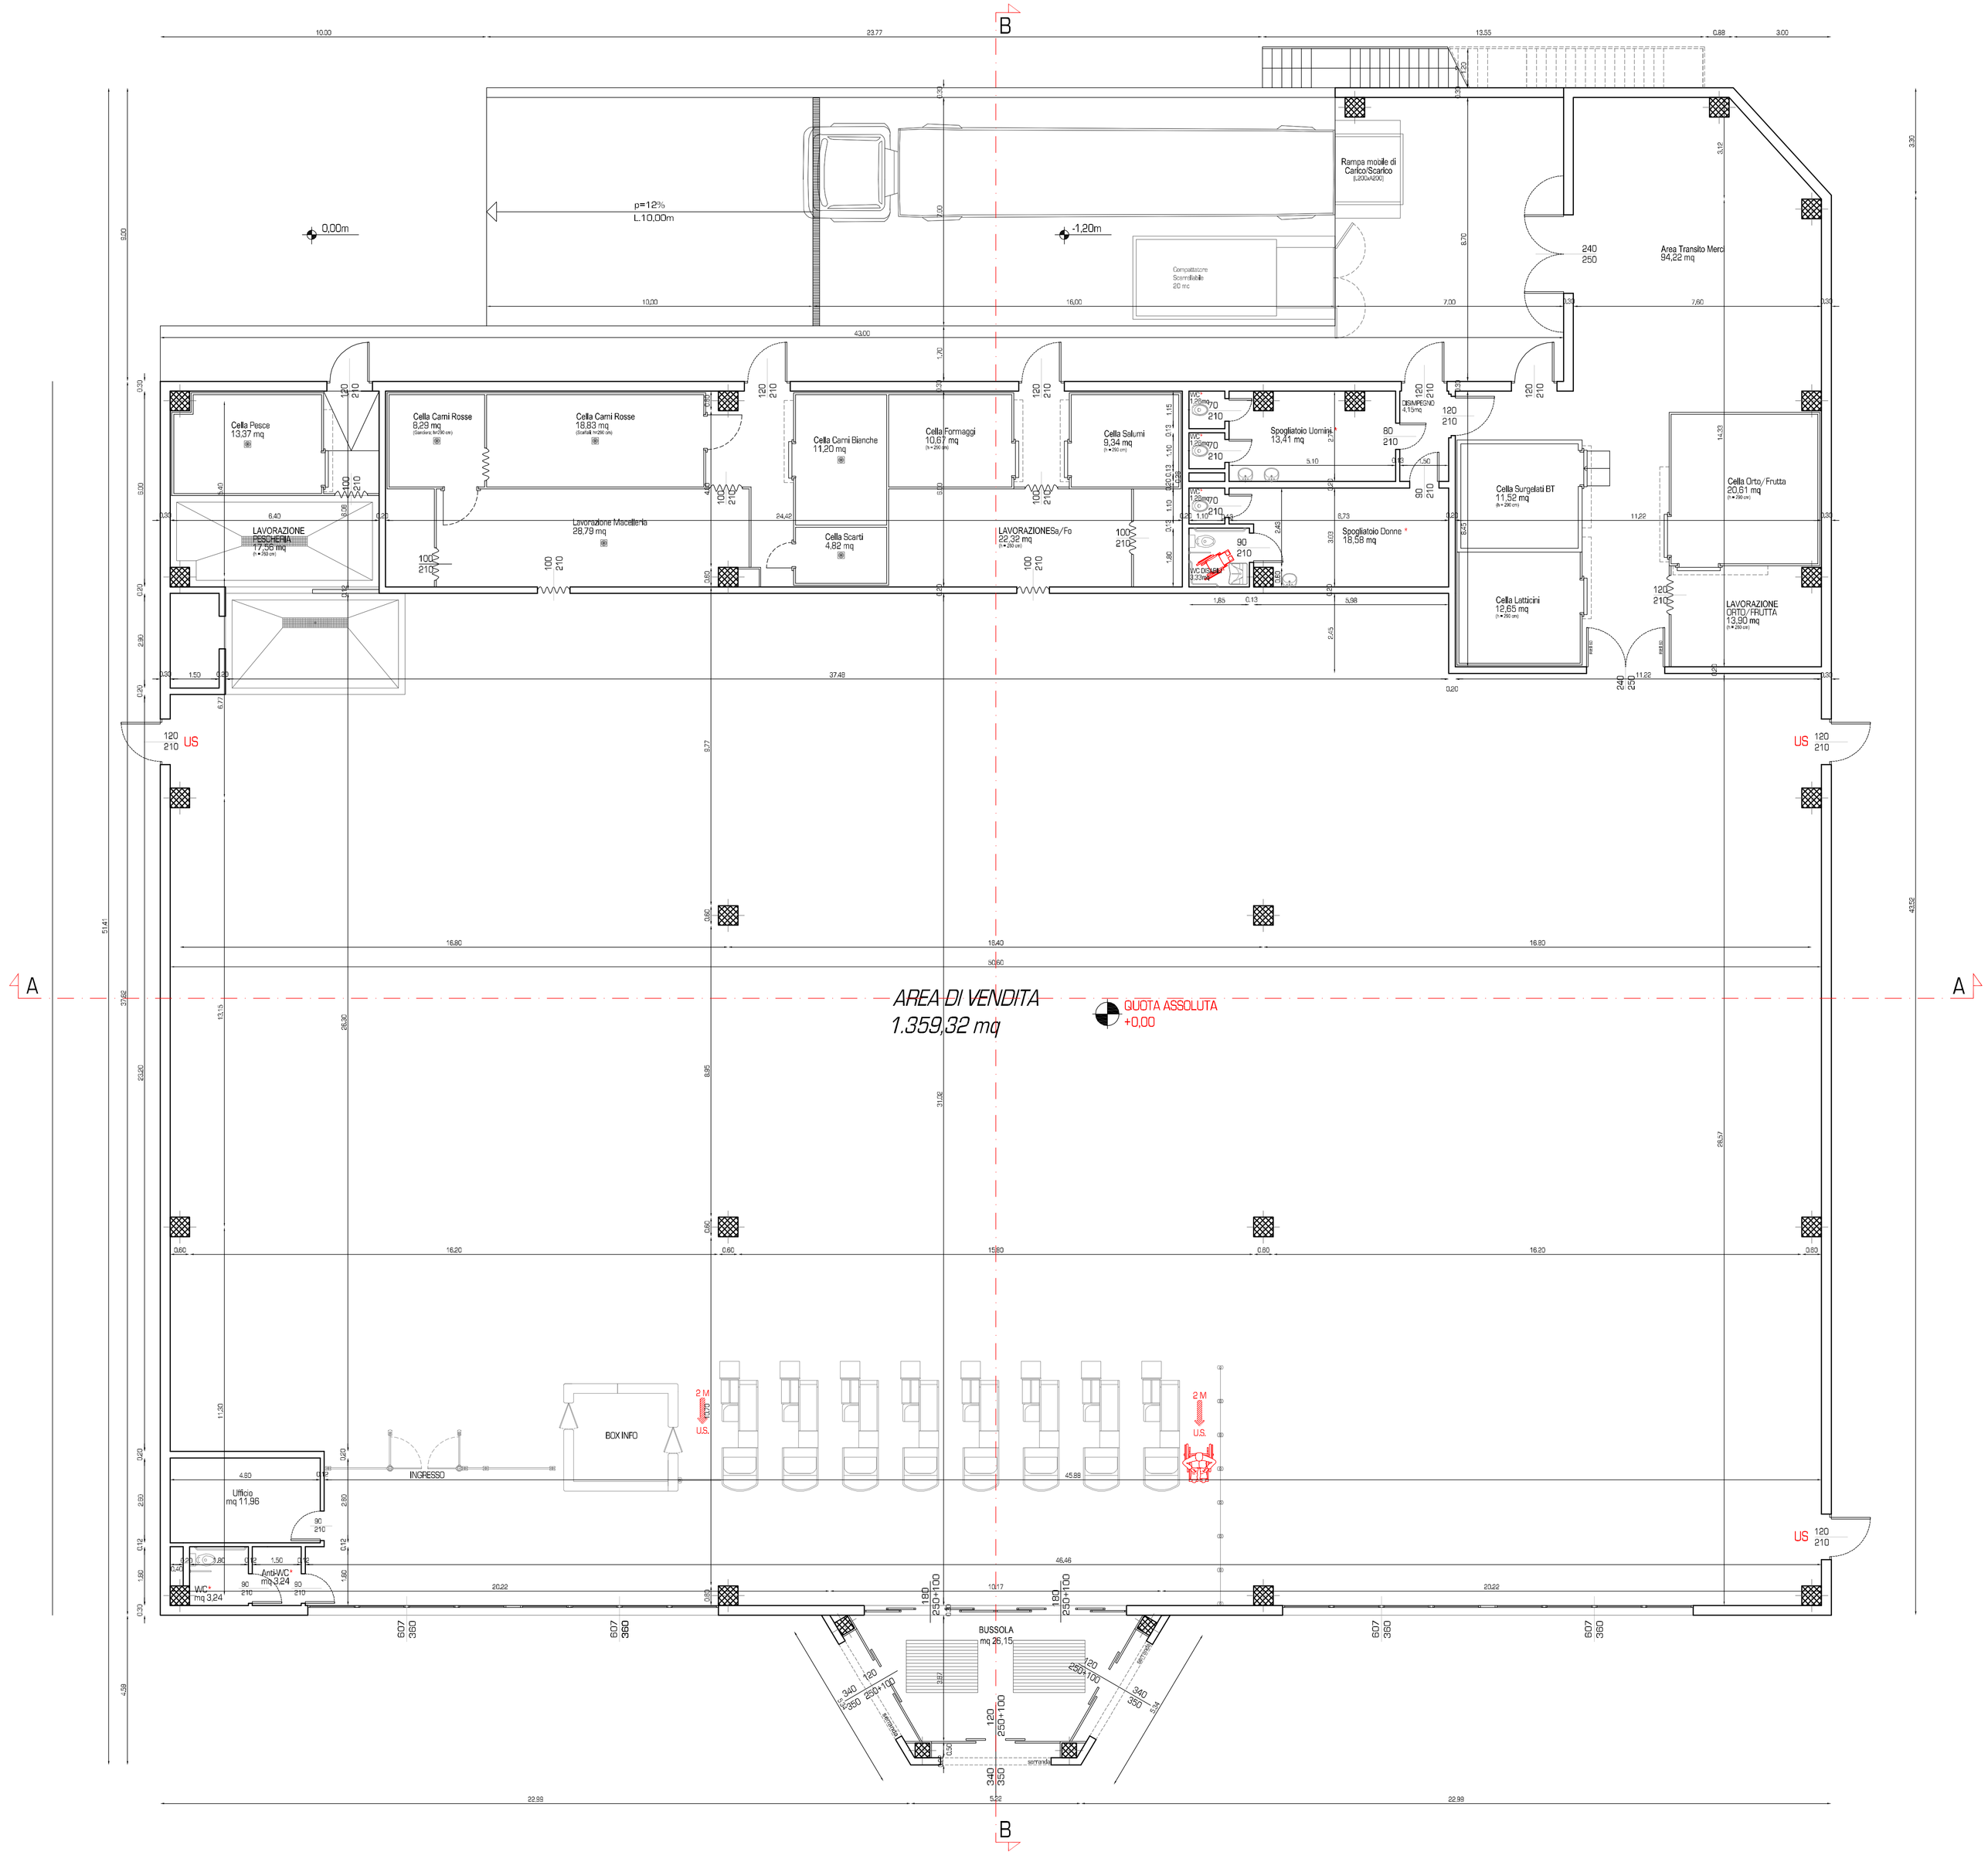

* AEROILLUMINAZIONE ARTIFICIALE

COMUNE DI DAIRAGO (MI)

AMBITO DI TRASFORMAZIONE URBANISTICA ATU 01A

PIANO ATTUATIVO CONVENZIONATO PER L'EDIFICAZIONE DI UN FABBRICATO COMMERCIALE

COMMITTENTE :

TECHBAU S.P.A.
CF E P.IVA 06336690968
SEDE LEGALE: PIAZZA GIOVINE ITALIA 3
20123 MILANO
SEDE OPERATIVA: VIA 42 MARTIRI, 165
28924 VERBANIA

PROPRIETÀ :

IMMOBILIARE BELLOTTI S.R.L.
CF E P.IVA 00692560154
VIA LIBIA, 13
21052 BUSTO ARSIZIO

PROGETTISTI:

STUDIO ASSOCIATO DI ARCHITETTURA
REGGIORI E VANONI
VIA G. MARCONI, 14
21045 GAZZADA SCHIANNO (VA)
TEL. 0332/461198
EMAIL INFO@ABACO-RE.IT

MASSIMO ARCHITETTO COLOMBO
NATALIA ARCHITETTO COLOMBO
VIALE ARMANDO DIAZ, 36
21052 BUSTO ARSIZIO (VA)
TEL./FAX. 0331-632001
EMAIL ARCHITETTOMASSIMO@MSN.COM

PIANTA PIANO TERRENO DEL FABBRICATO COMMERCIALE

SCALA 1:100

TAV. 8.1