


PISTA CICLABILE ESISTENTE

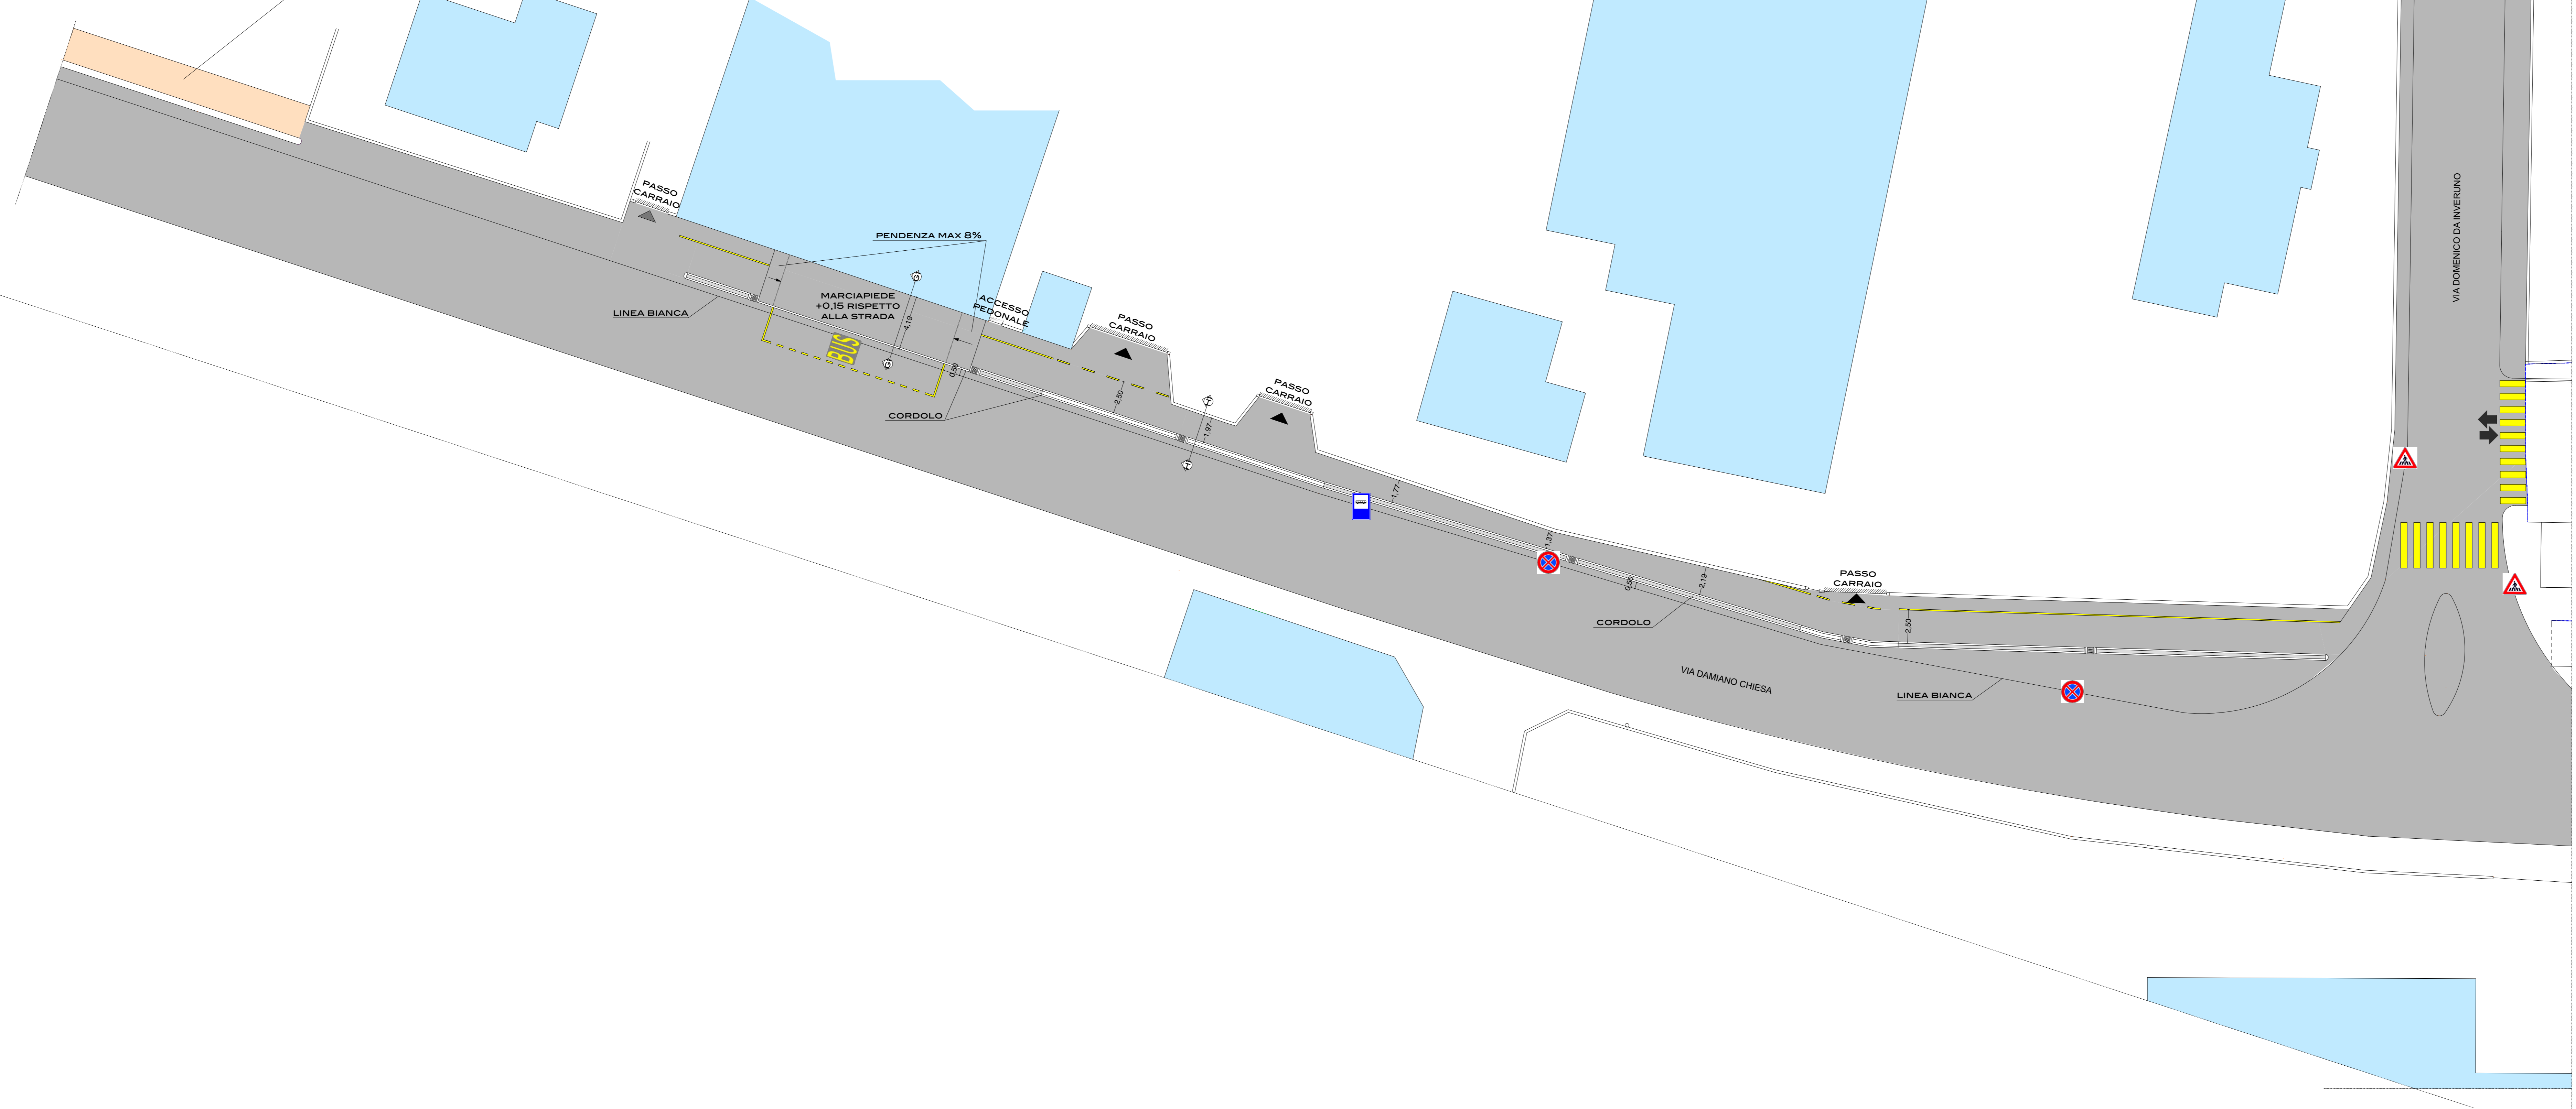

COMUNE DI DAIRAGO (MI)
 AMBITO DI TRASFORMAZIONE URBANISTICA ATU 1A
 PIANO ATTUATIVO CONVENZIONATO PER L'EDIFICAZIONE
 DI UN FABBRICATO COMMERCIALE

COMMITTENTE : **Techbau**
 TECHBAU S.P.A.
 CF E P.IVA 06336690968
 SEDE LEGALE: PIAZZA GIOVINE ITALIA, 3
 20123 MILANO
 SEDE OPERATIVA: VIA 42 MARTIRI, 165
 28924 VERBANIA

PROPRIETÀ :
 IMMOBILIARE BELLOTTI S.R.L.
 CF E P.IVA 00692560154
 VIA LIBIA, 13
 21052 BUSTO ARSIZIO

PROGETTISTI:

STUDIO ASSOCIATO DI ARCHITETTURA
 REGGIORI E VANONI
 VIA G. MARCONI, 14
 21046 GAZZADA SCHIANNQ (VA)
 TEL. 0332/461198
 EMAIL INFO@ABACO-RE.IT

MASSIMO ARCHITETTO COLOMBO
 NATALIA ARCHITETTO COLOMBO
 VIALE ARMANDO DIAZ, 36
 21052 BUSTO ARSIZIO (VA)
 TEL./FAX: 0331-632001
 EMAIL ARCHITETTO@MASSIMO@MSN.COM

PROGETTO
 PLANIMETRIA PERCORSO PEDONALE PROTETTO
 LATO SUD

RAPPORTO 1:200 TAVOLA 2.2