

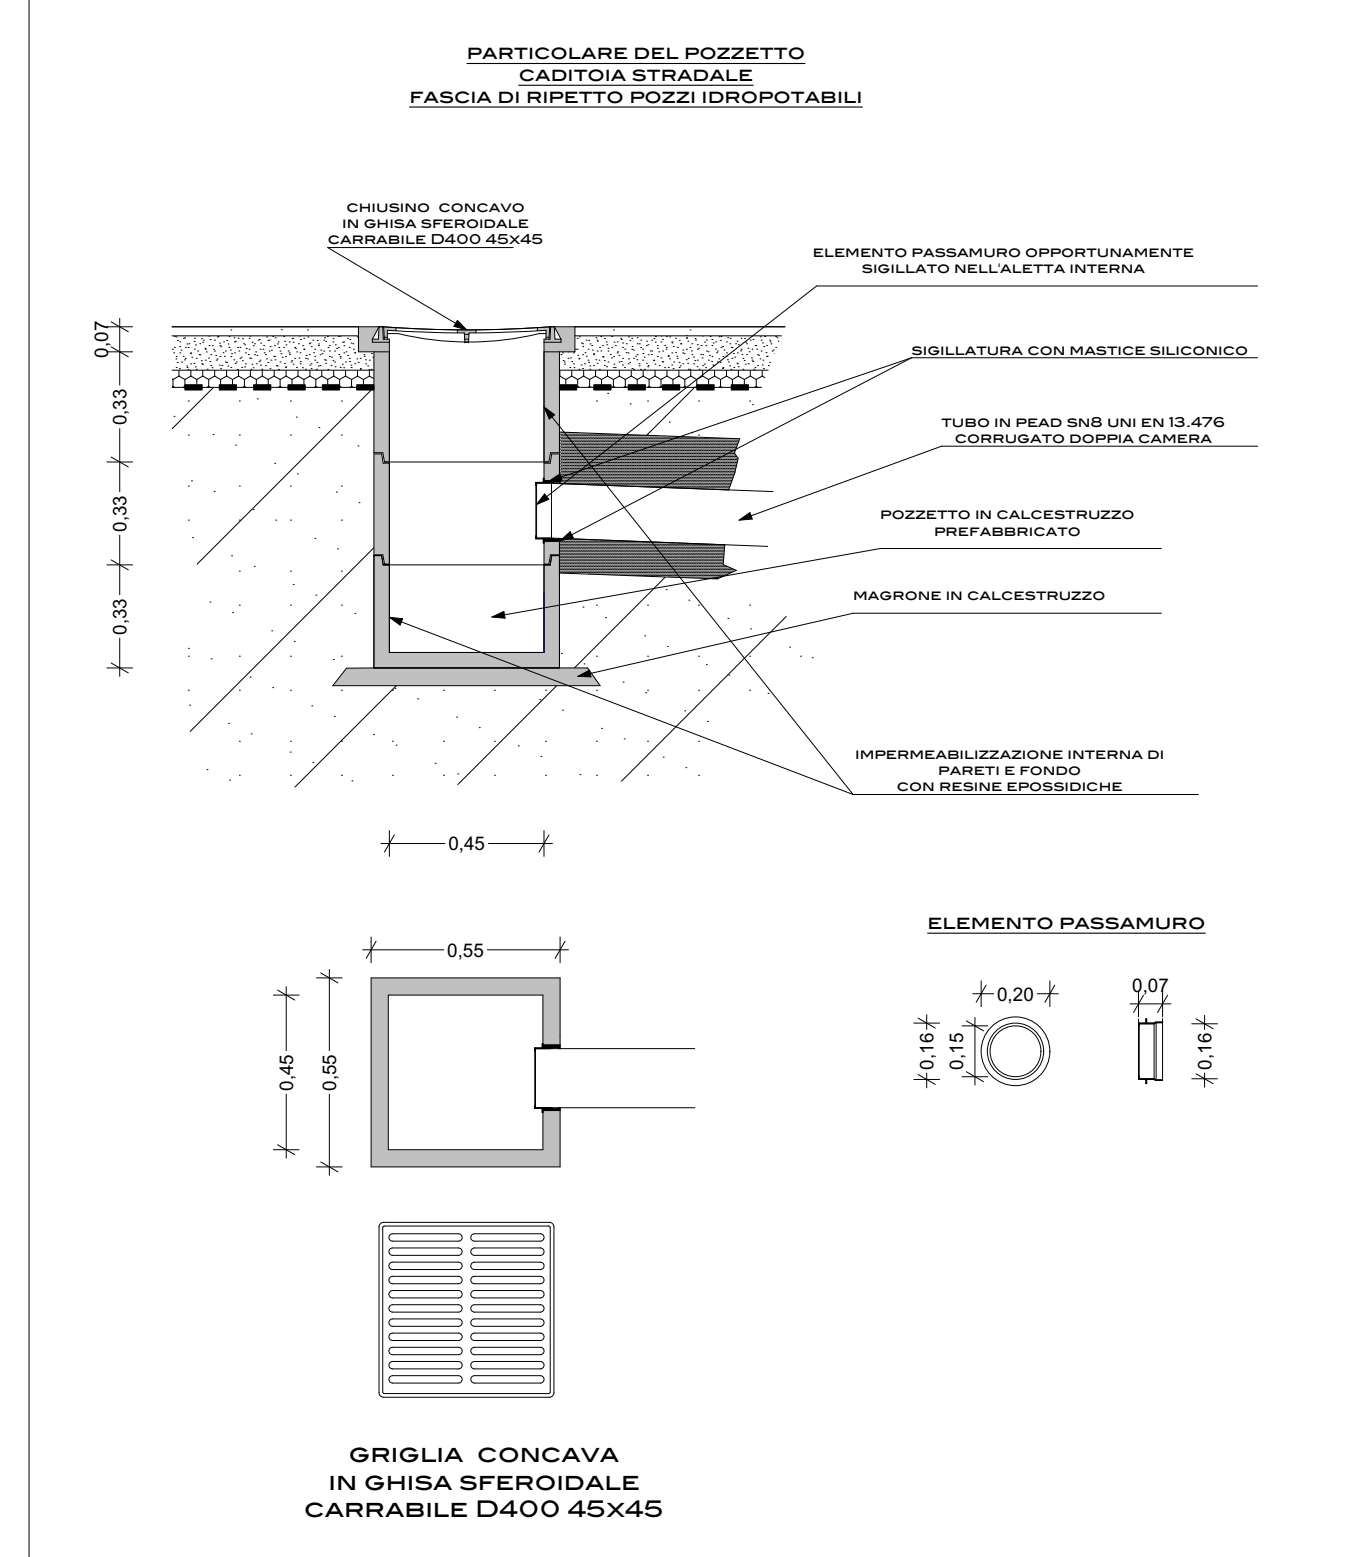
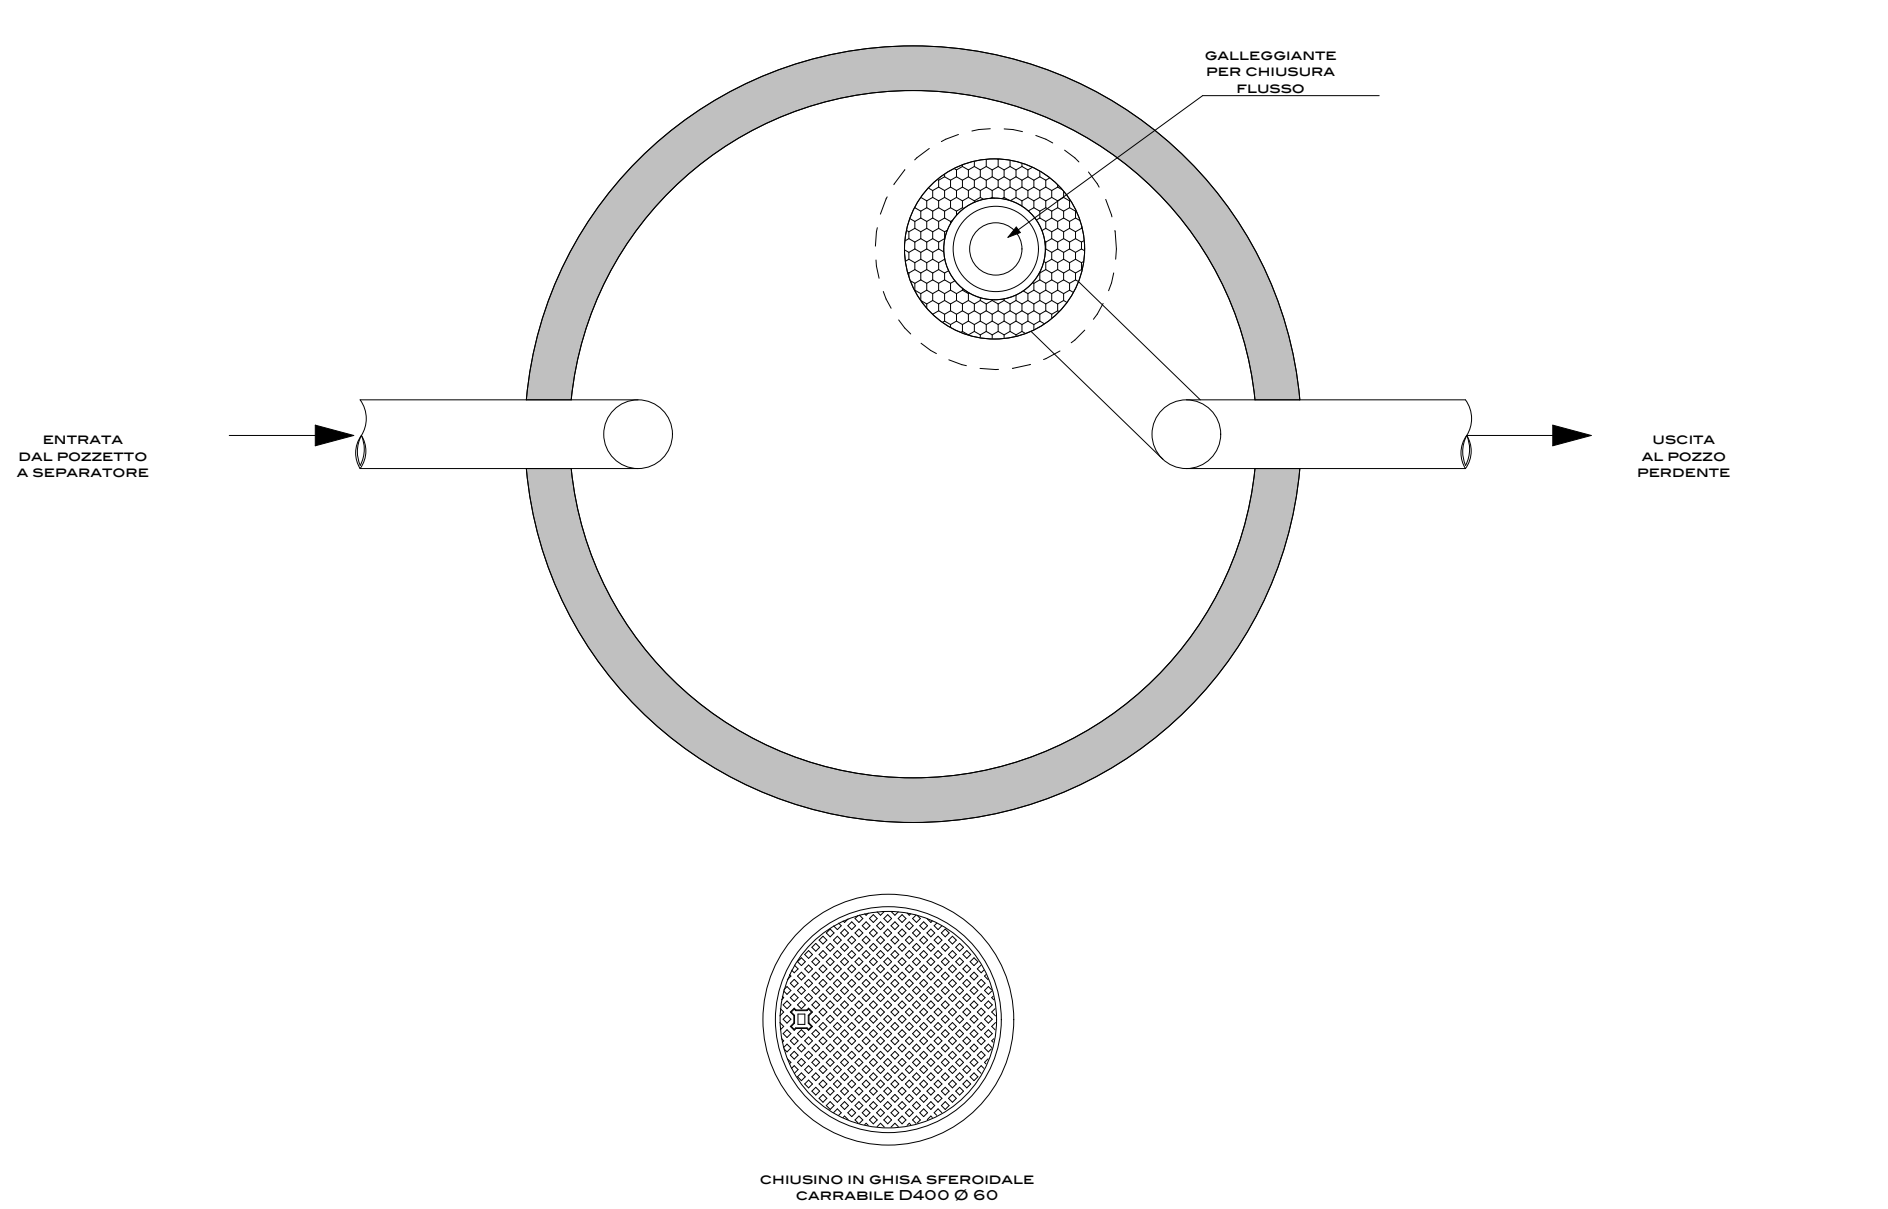


**PARTICOLARI POZZO DESELETORE
CON FILTRO A COALESCENZA**


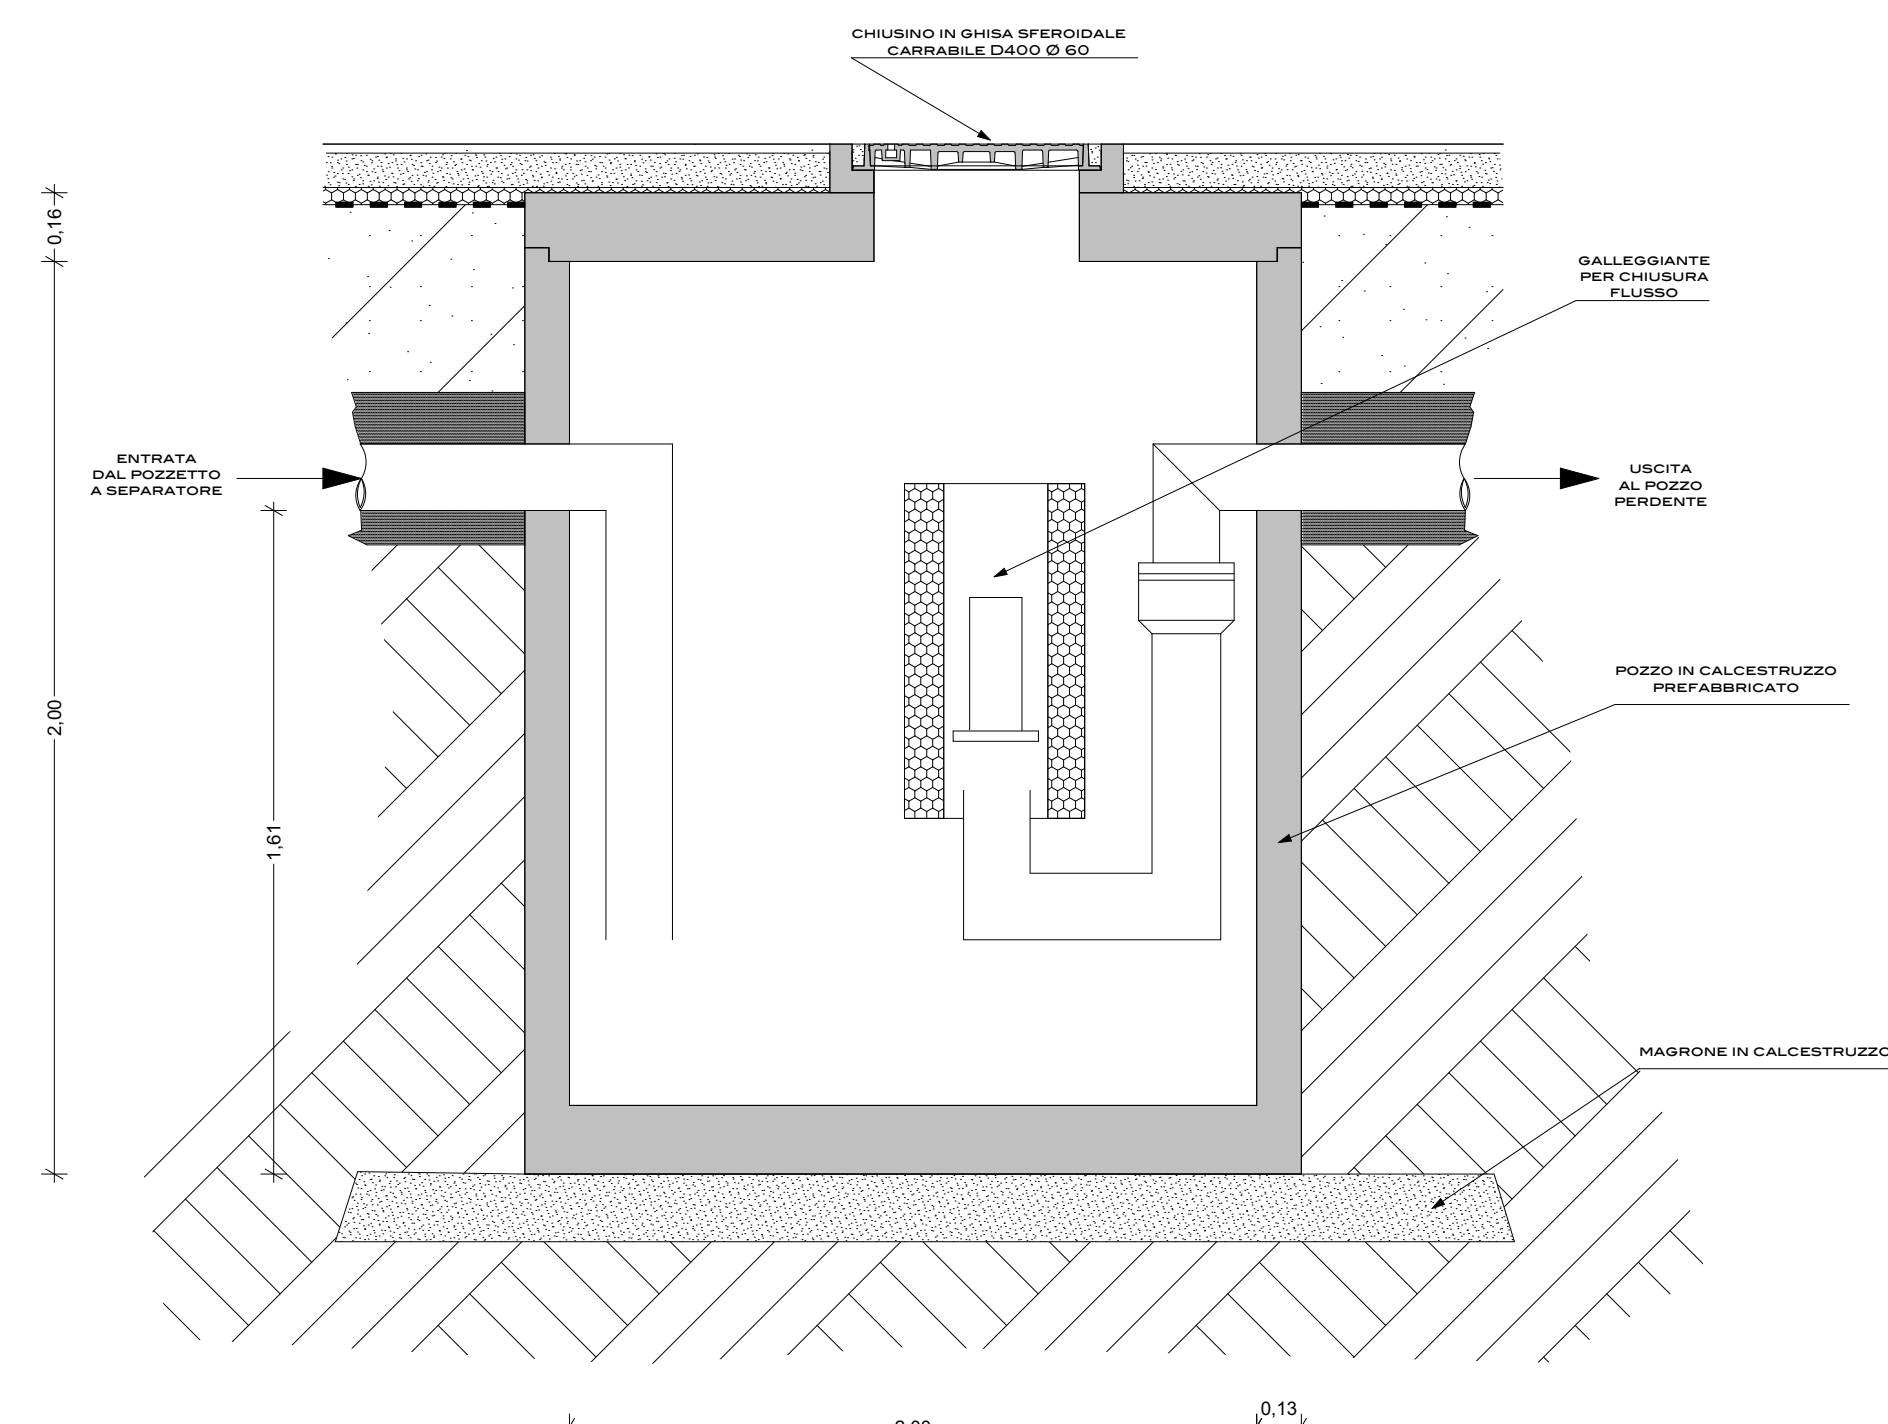


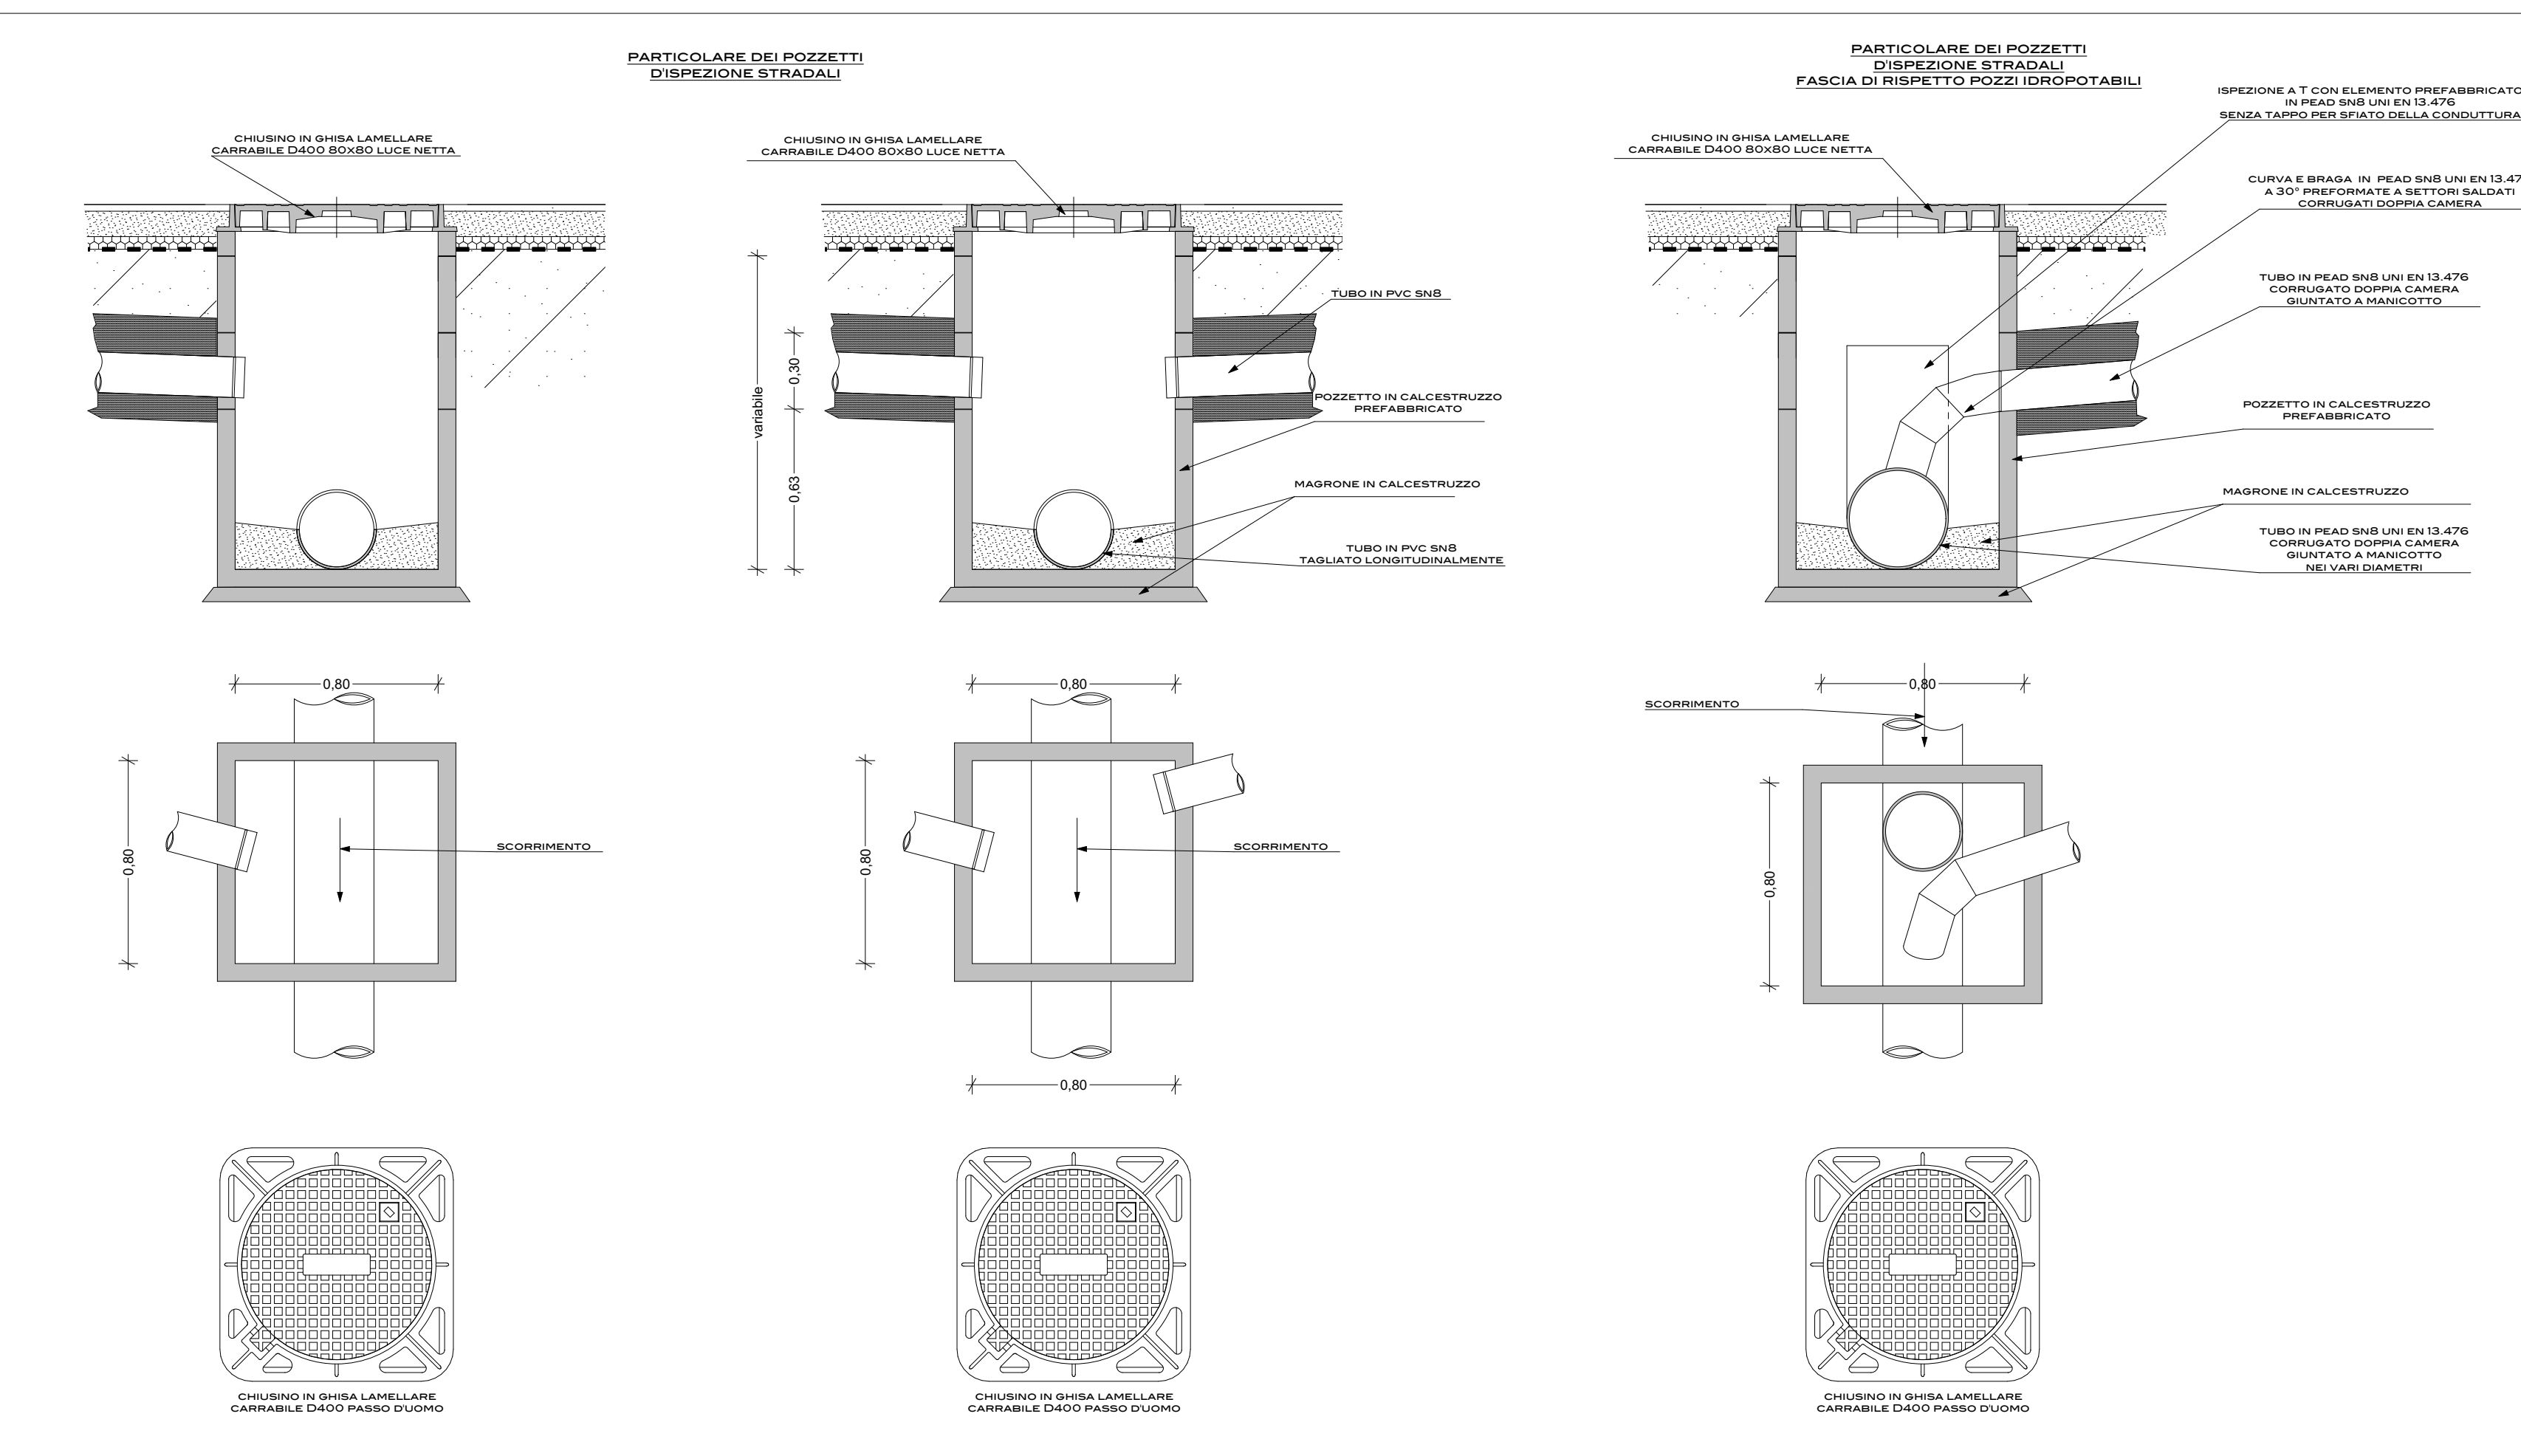




COMUNE DI DAIRAGO (MI)
AMBITO DI TRASFORMAZIONE URBANISTICA ATU 1A
**PIANO ATTUATIVO CONVENZIONATO PER L'EDIFICAZIONE
DI UN FABBRICATO COMMERCIALE**

COMMITTENTE :
Techbau
Via G. MARCONI, 14
21045 GAZZADA SCHIANO (VA)
TEL. 0332/461198
EMAIL: INFO@BACCO-RE.IT

PROPRIETA' :
IMMOBILIARE BELLOTTI S.R.L.
Via LIBIA, 13
21052 BUSTO ARSIZIO
TEL./fax: 0331-632001
EMAIL: ARCHITETTO@MASSIMO@MSN.COM

PROGETTISTI:
**STUDIO ASSOCIATO DI ARCHITETTURA
REGGIORI E VANONI**
Via G. MARCONI, 14
21045 GAZZADA SCHIANO (VA)
TEL. 0332/461198

**MASSIMO ARCHITETTO COLOMBO
NATALIA ARCHITETTO COLOMBO**
Viale ARMANDO DIAZ, 35
21052 BUSTO ARSIZIO (VA)
TEL./fax: 0331-632001
EMAIL: ARCHITETTO@MASSIMO@MSN.COM

**PROGETTO
PARTICOLARI COSTRUTTIVI
DELLE OPERE URBANIZZATIVE
AGGIORNAMENTO 02-09-15**

RAPPORTO 1:20 **TAVOLA 5.3**